



План 2 этажа

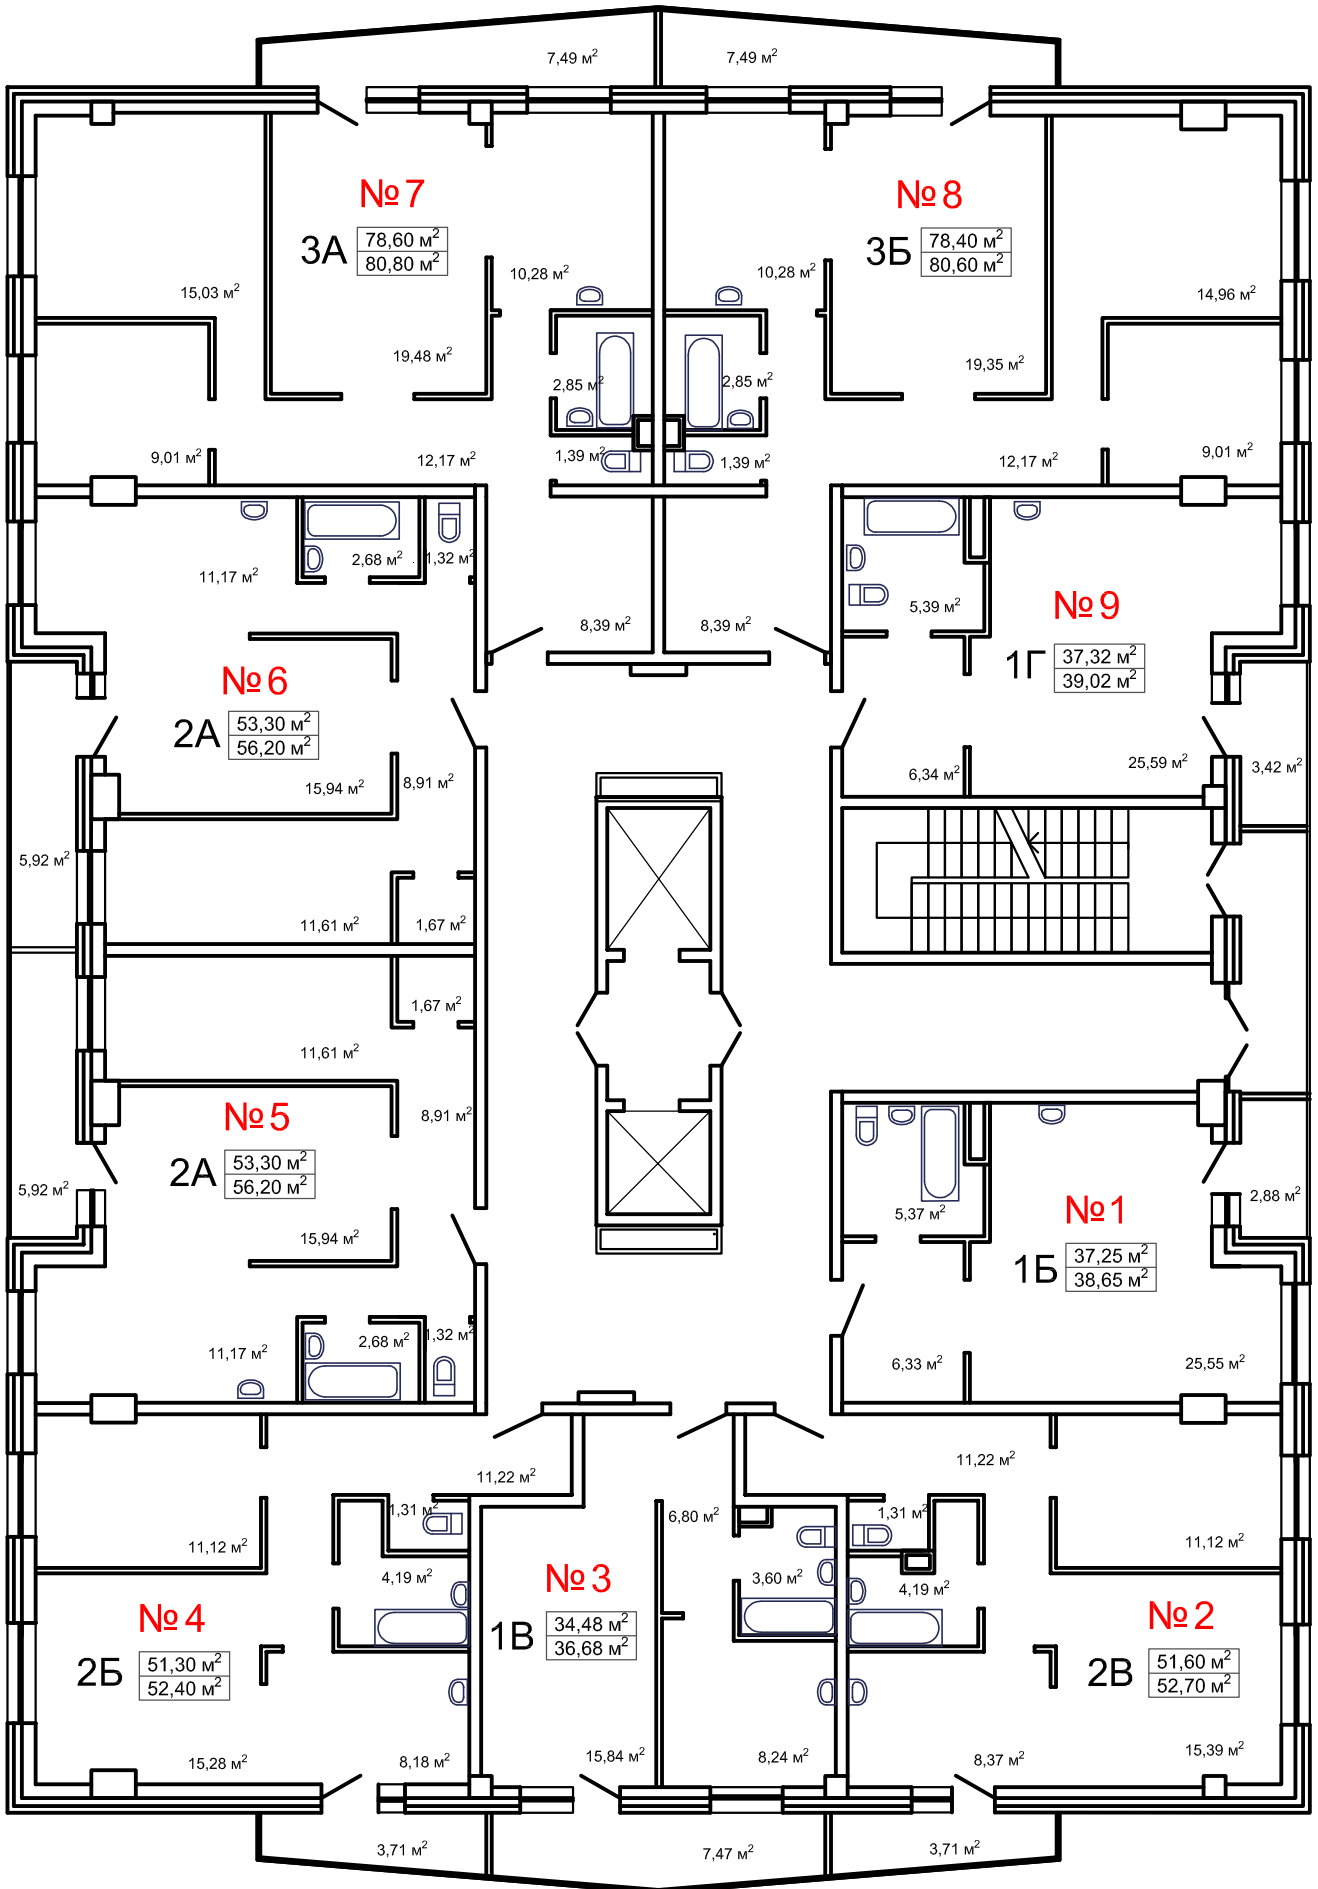

Санитарно-технические приборы показаны условно.

План 3 этажа

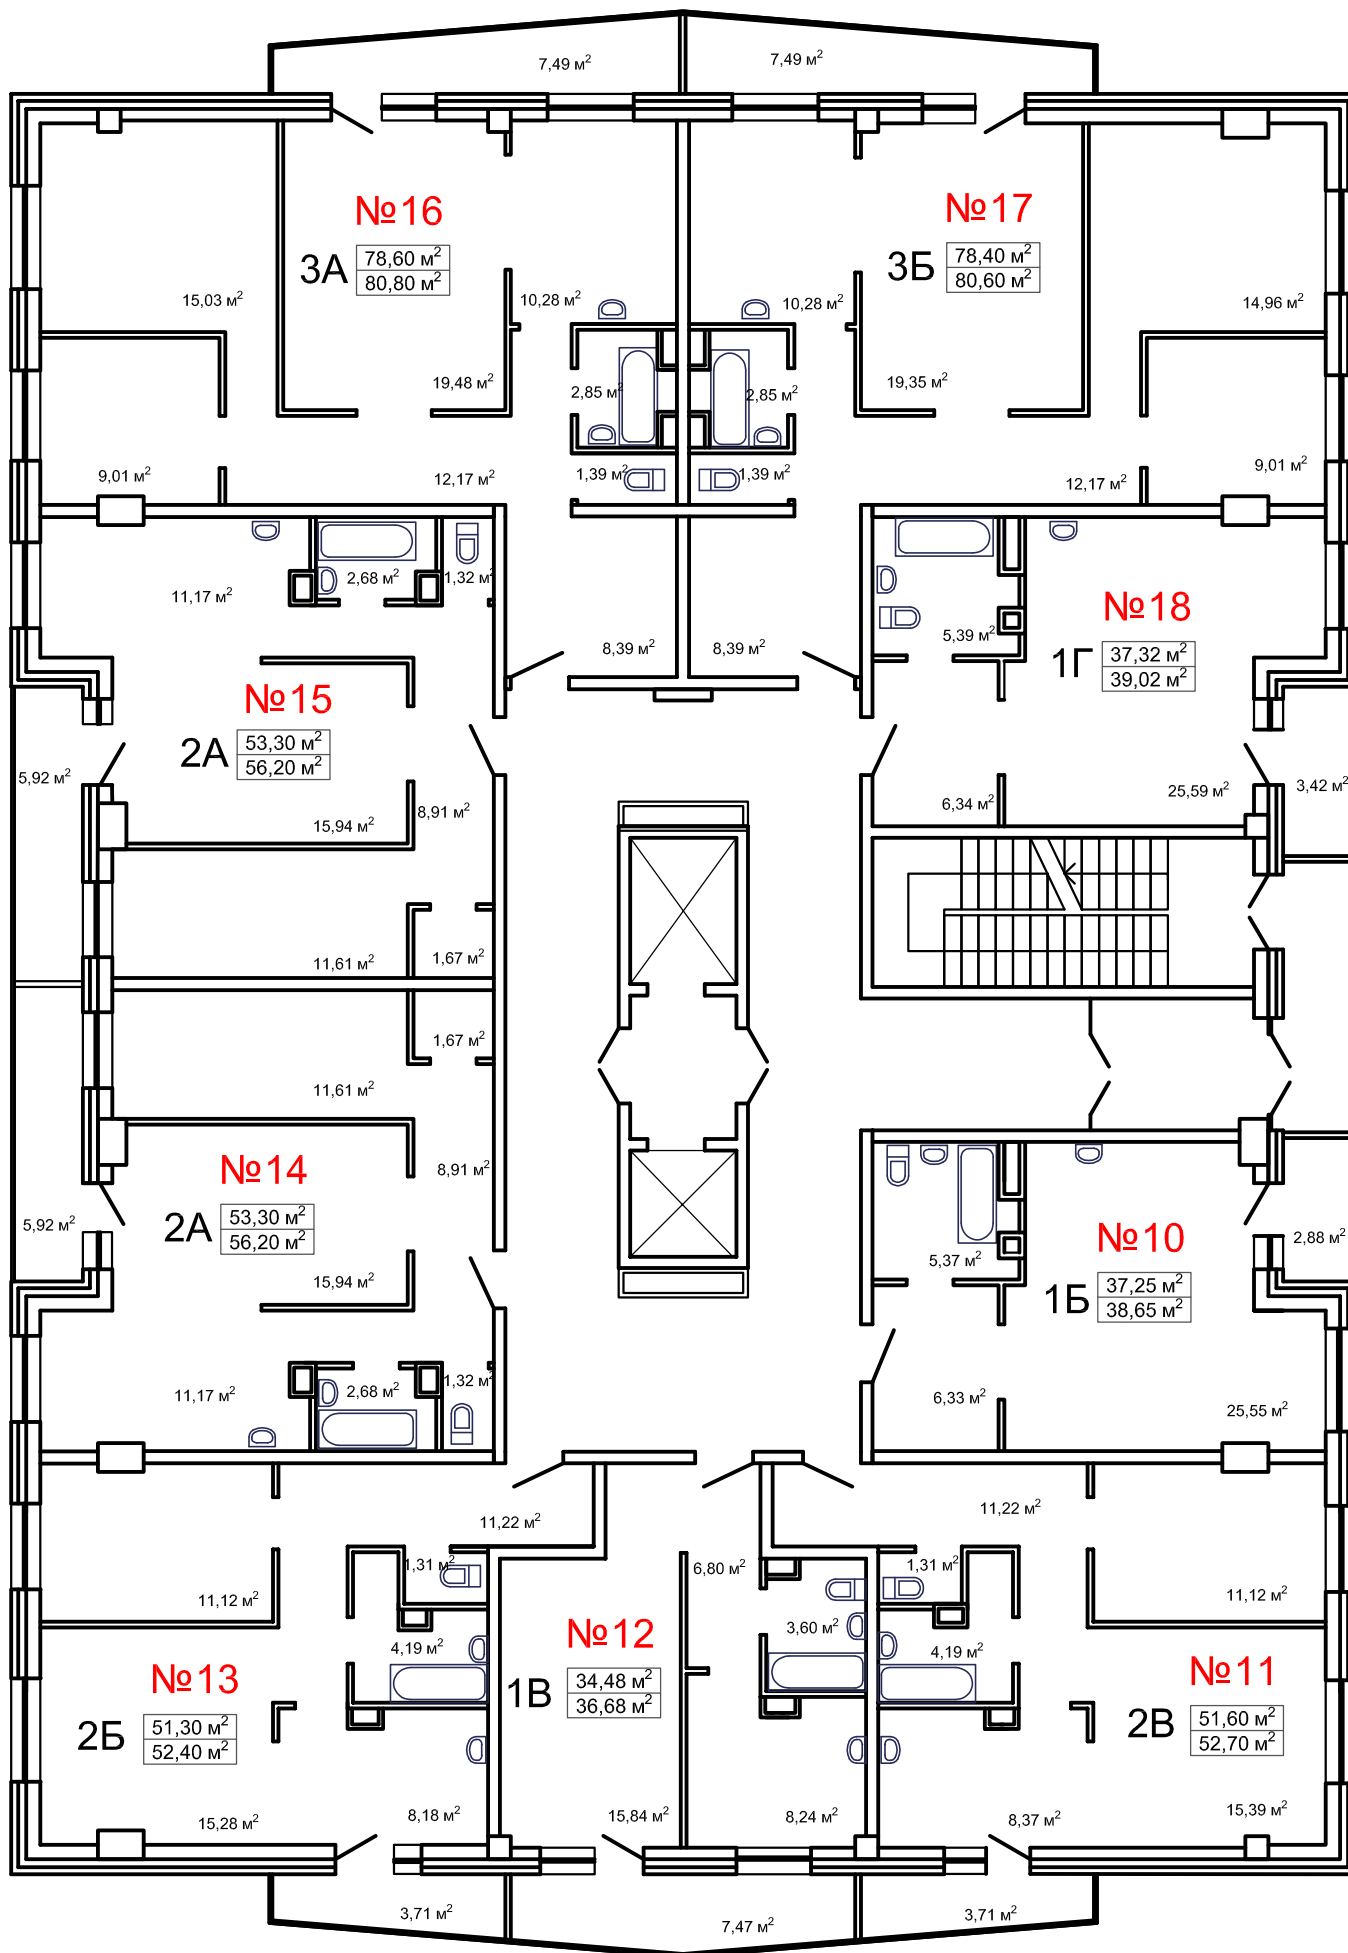

Санитарно-технические приборы показаны условно.