



# План подвального этажа

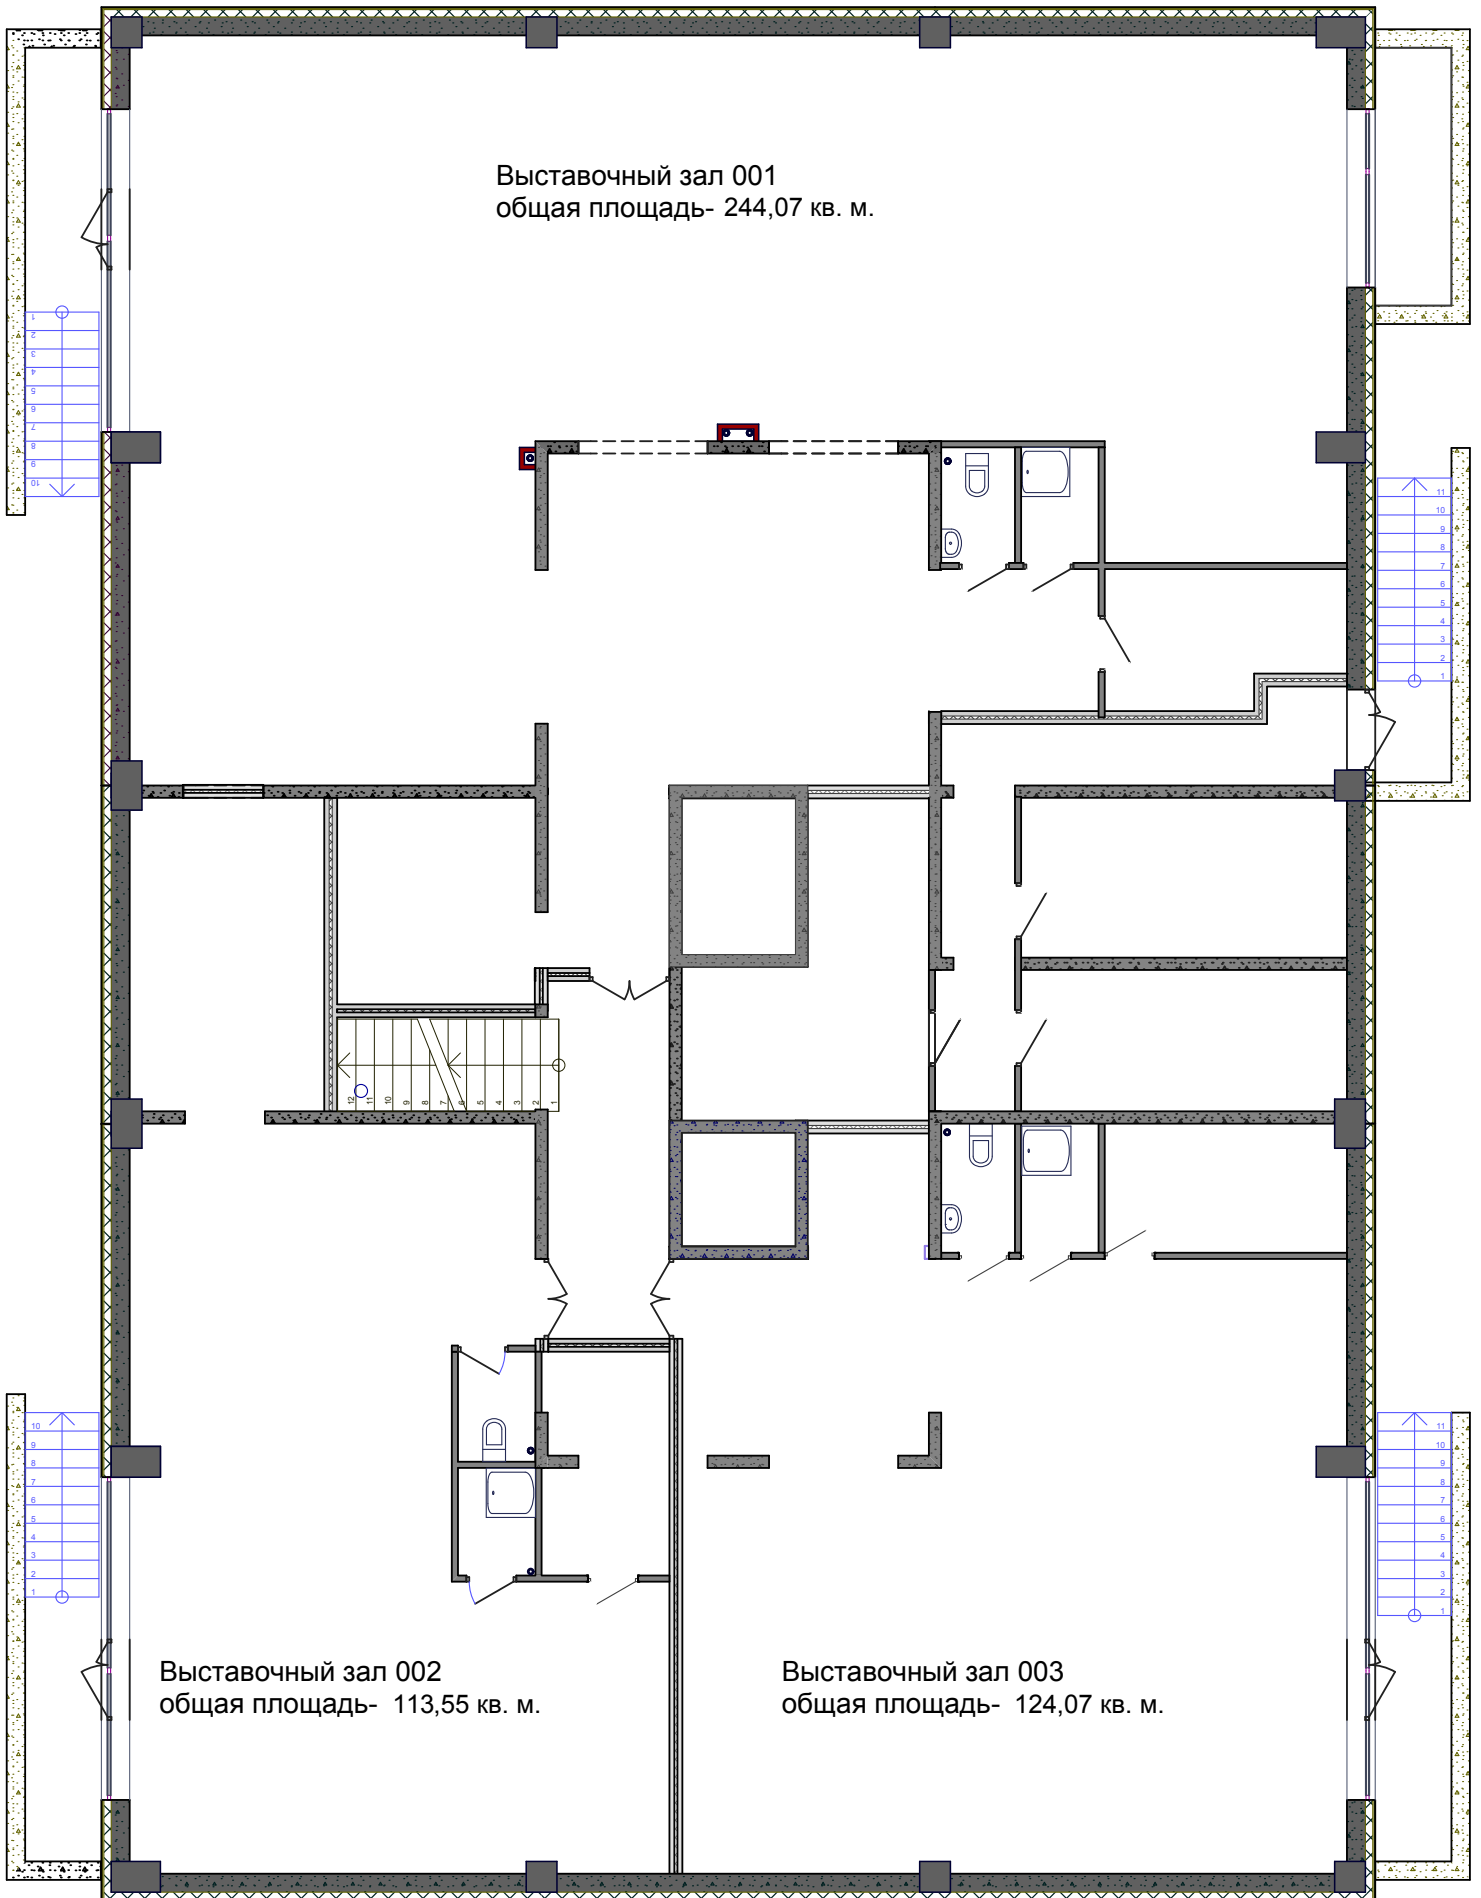

Выставочный зал 101  
общая площадь- 230,59 кв. м.

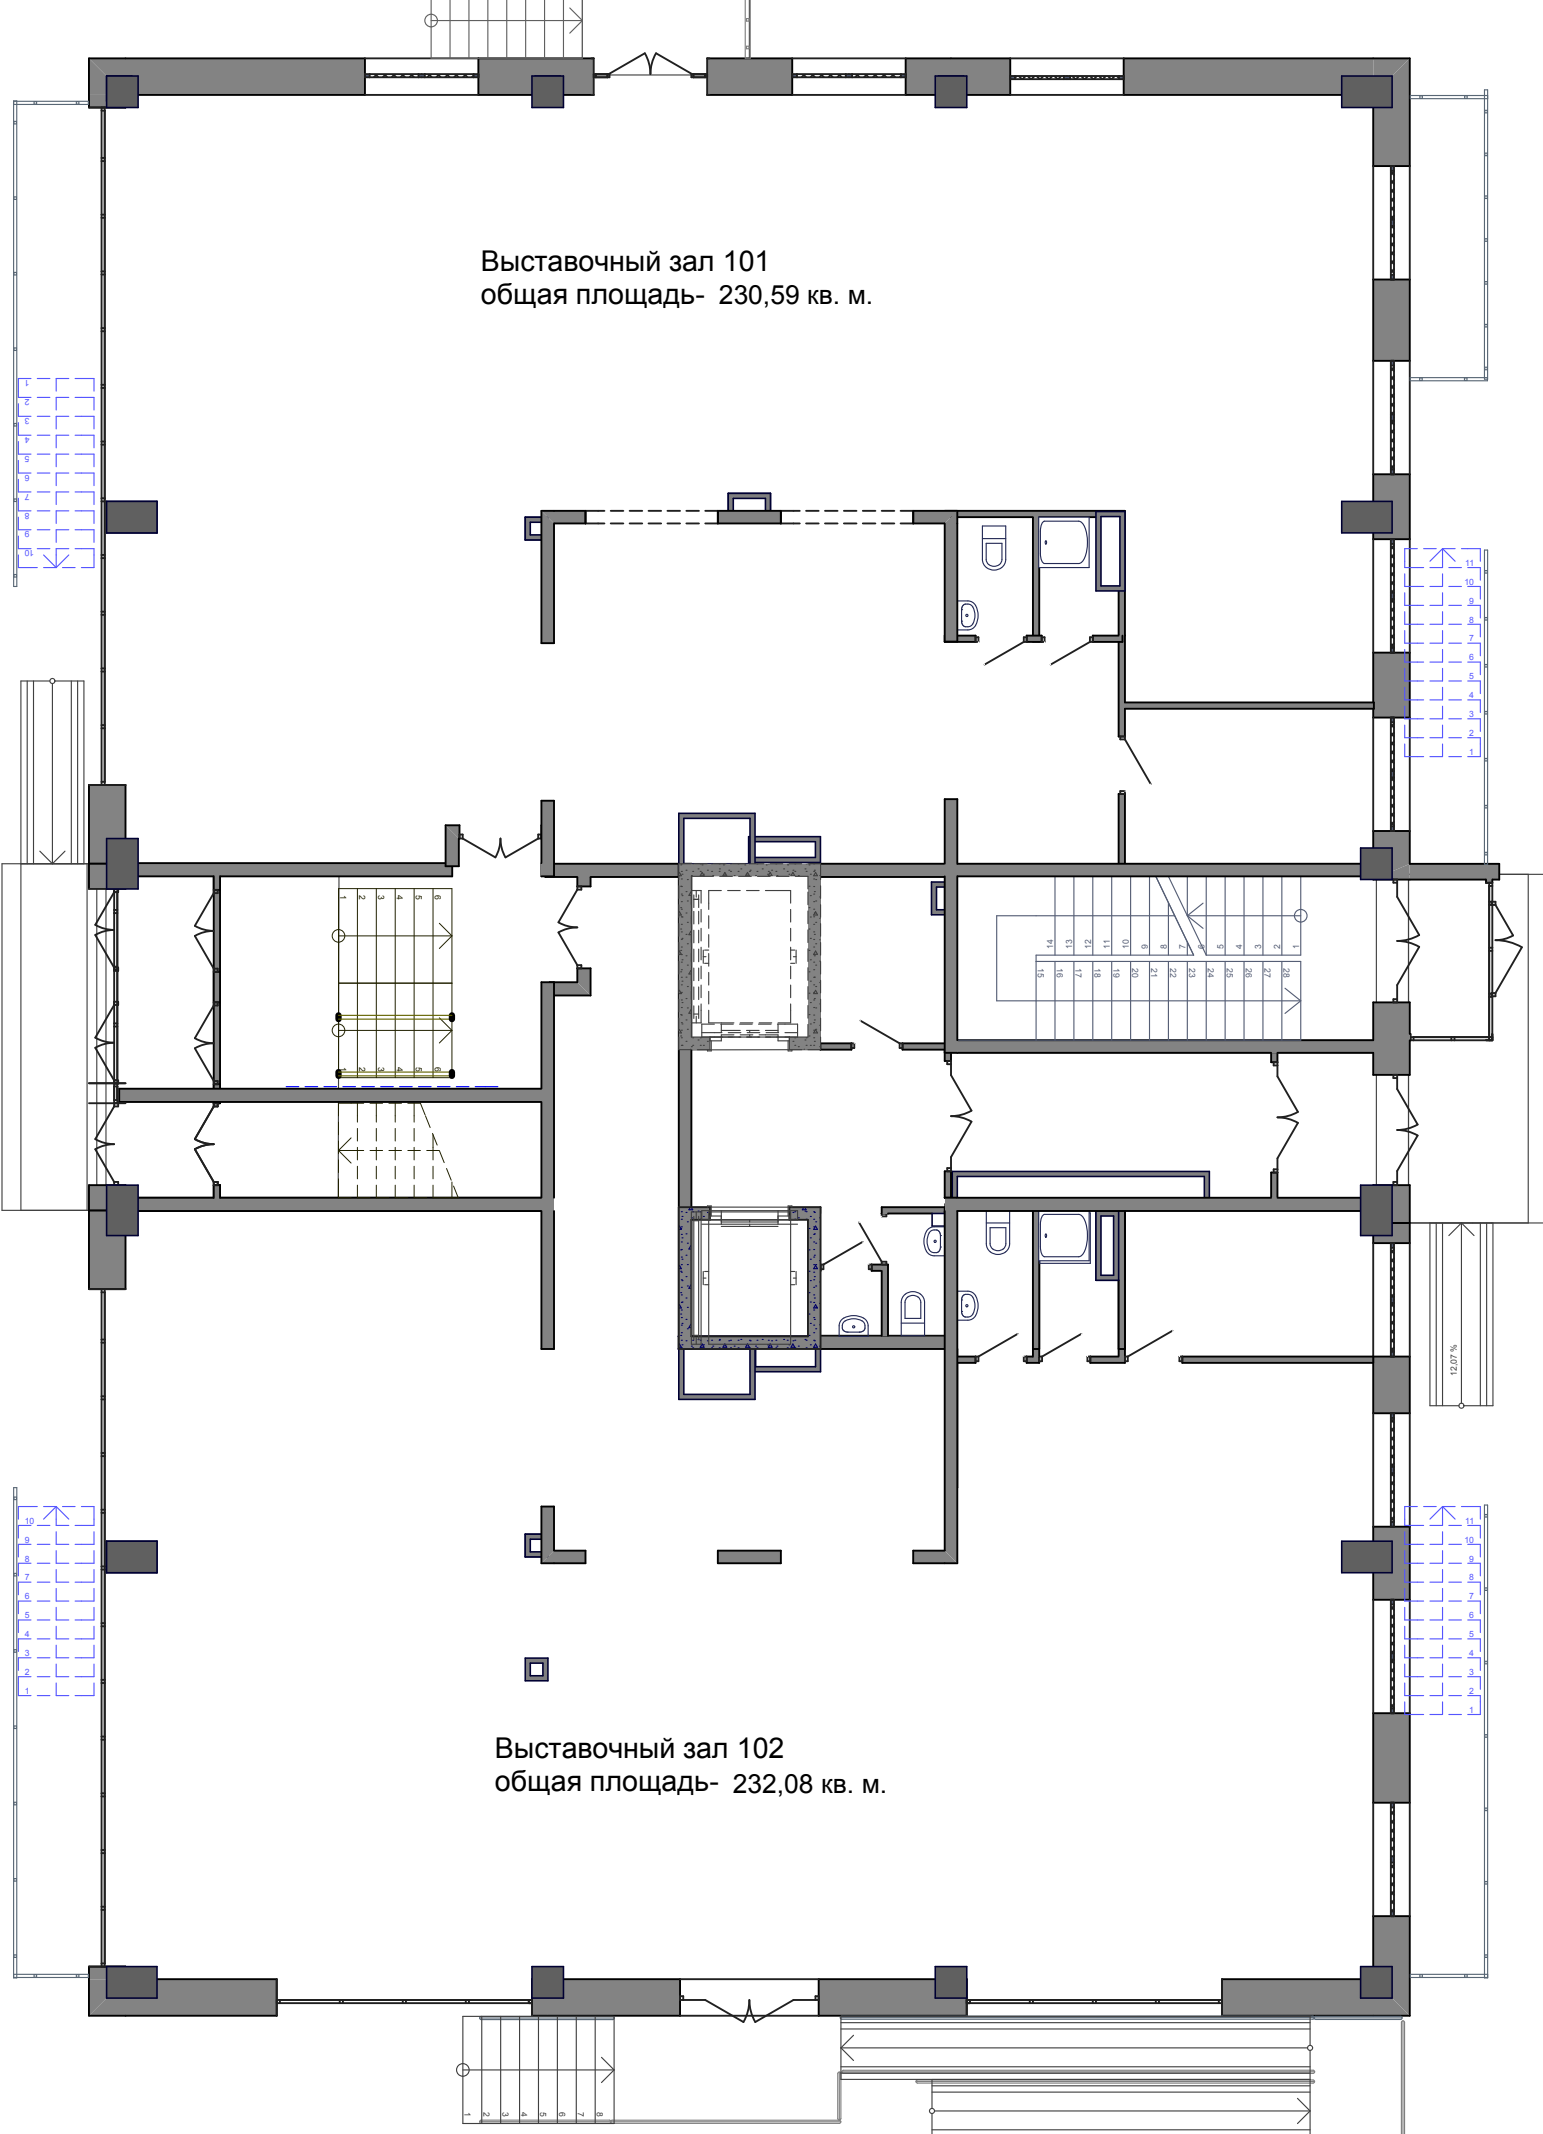

Выставочный зал 102  
общая площадь- 232,08 кв. м.